


Illustrationsplan 1:1000

— — — — —\*— — — — — Utgående detaljplanegräns

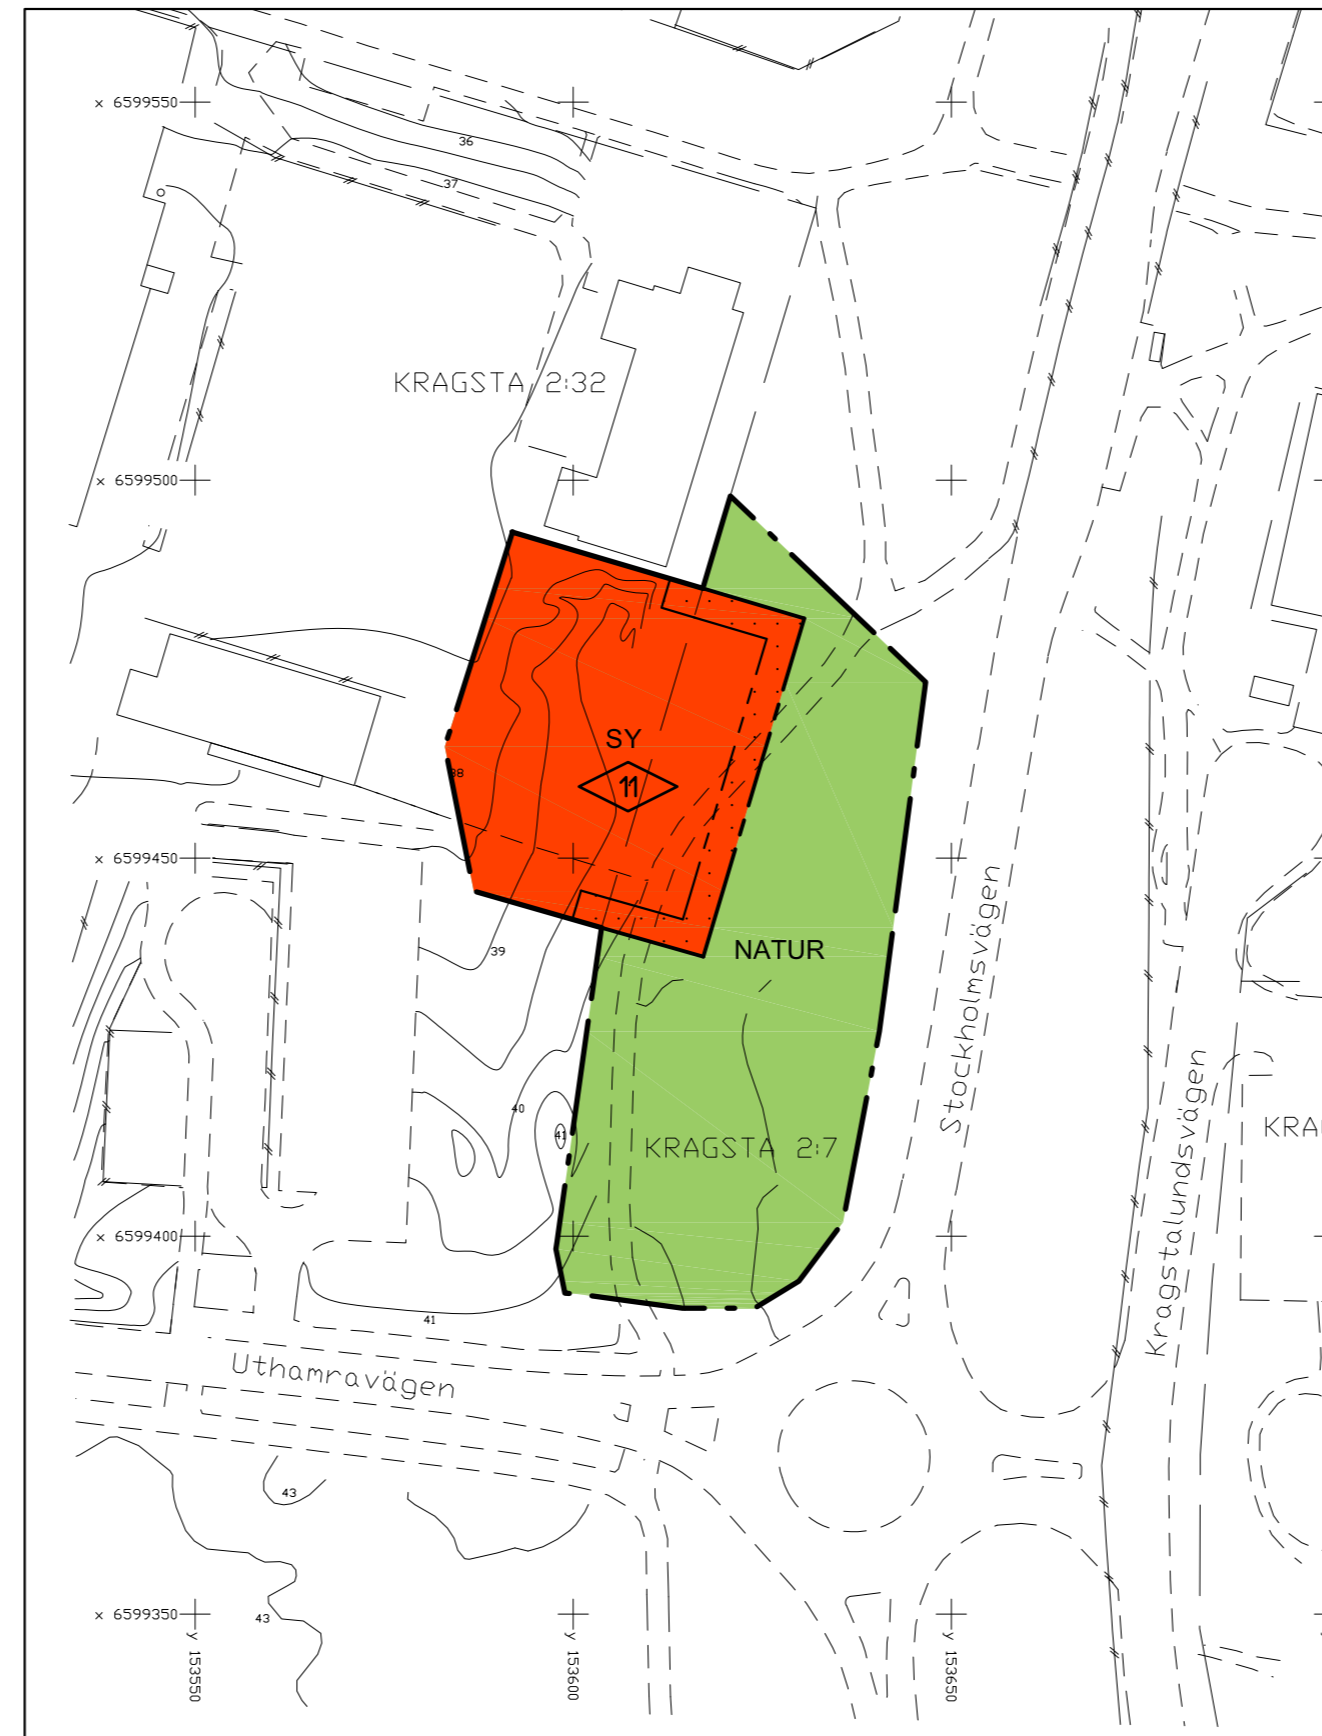

Plankarta 1:1000

# PLANBESTÄMMELSER

Följande gäller inom områden med nedanstående beteckningar. Endast angiven användning och utformning är tillåten. Bestämmelser utan beteckning gäller inom hela området.

## GRÄNSER

- — — — — Detaljplanegräns
- - - - - Användningsgräns
- - - - - Egenskapsgräns

## ANVÄNDNING AV MARK OCH VATTEN

### Allmänna platser

- NATUR Naturområde, gång- och cykelväg får anordnas

### Kvartersmark

- SY Skola och idrott

## BEGRÄNSNINGAR AV MARKENS BEBYGGANDE

- Marken får inte bebyggas

## PLACERING, UTFORMNING, UTFÖRANDE

### Utformning

- 0.0 Högsta byggnadshöjd i meter

## ADMINISTRATIVA BESTÄMMELSER


Genomförandetiden är 5 år från den dag planen vinner laga kraft

### GRUNDKARTA

Grundkartan upprättad av Samhällsbyggnadsförvaltningen i Vallentuna kommun.  
 Koordinatsystem  
 Plan: SWEREF 99 18 00  
 Höjd: RH00  
 Mätningingenjör: Lena Landerholm  
 Grundkartan uppdaterad: 2010-02-02  
 Kartbilden är fullständig endast inom planområdet  
 När två gränser sammanfaller kan redovisningen bli heldragen linje.

### TECKENFÖRKLARING

- — — — — Fastighetsgräns
- BERGA 1:1 Fastighetsbeteckning
- Bostadshus
- Uthus
- == == == == Väg
- — — — — Staket
- + Rutnätskryss
- 12 Höjdkurva

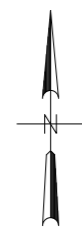

## Enkelt planförfarande enligt 5 kap 28 § PBL

	<h3>UNDERRÄTTELSE</h3>	Till planen hör: <input checked="" type="checkbox"/> Planprogram och redogörelse <input checked="" type="checkbox"/> Planbeskrivning <input checked="" type="checkbox"/> Genomförandebeskrivning <input type="checkbox"/> Miljökonsekvensbeskrivning <input checked="" type="checkbox"/> Fastighetsförteckning <input checked="" type="checkbox"/> Samrådsredogörelse <input type="checkbox"/> Utåtande efter utställning <input checked="" type="checkbox"/> Illustrationskarta <input type="checkbox"/> <input type="checkbox"/> <input type="checkbox"/>	
	<h2>Detaljplan för del av Lovisedalsskolan</h2> <p>omfattande del av fastigheterna Kragsta 2:32 och Kragsta 2:7</p> <p>Valentuna kommun, Stockholms län</p>		Beslutsdatum Antagande Laga kraft
Samhällsbyggnadsförvaltningen 2010-05-04		Eva Anderling Plan & exploateringschef	Anna Dahlberg Planarkitekt