DETALJPLAN FÖR BOSTÄDER OCH BUTIKER I NORDVÄSTRA DELEN AV

VALLENTUNA CENTRUM

VALLENTUNA KOMMUN, STOCKHOLMS LÄN

VALLENTUNA DEN 10 MAJ 1988

PEHR OLOV DANIELSSON
STADSARKITEKT

MARGARETA EKMAN
PLANARKITEKT

1988 -11- 14
11 103 13988

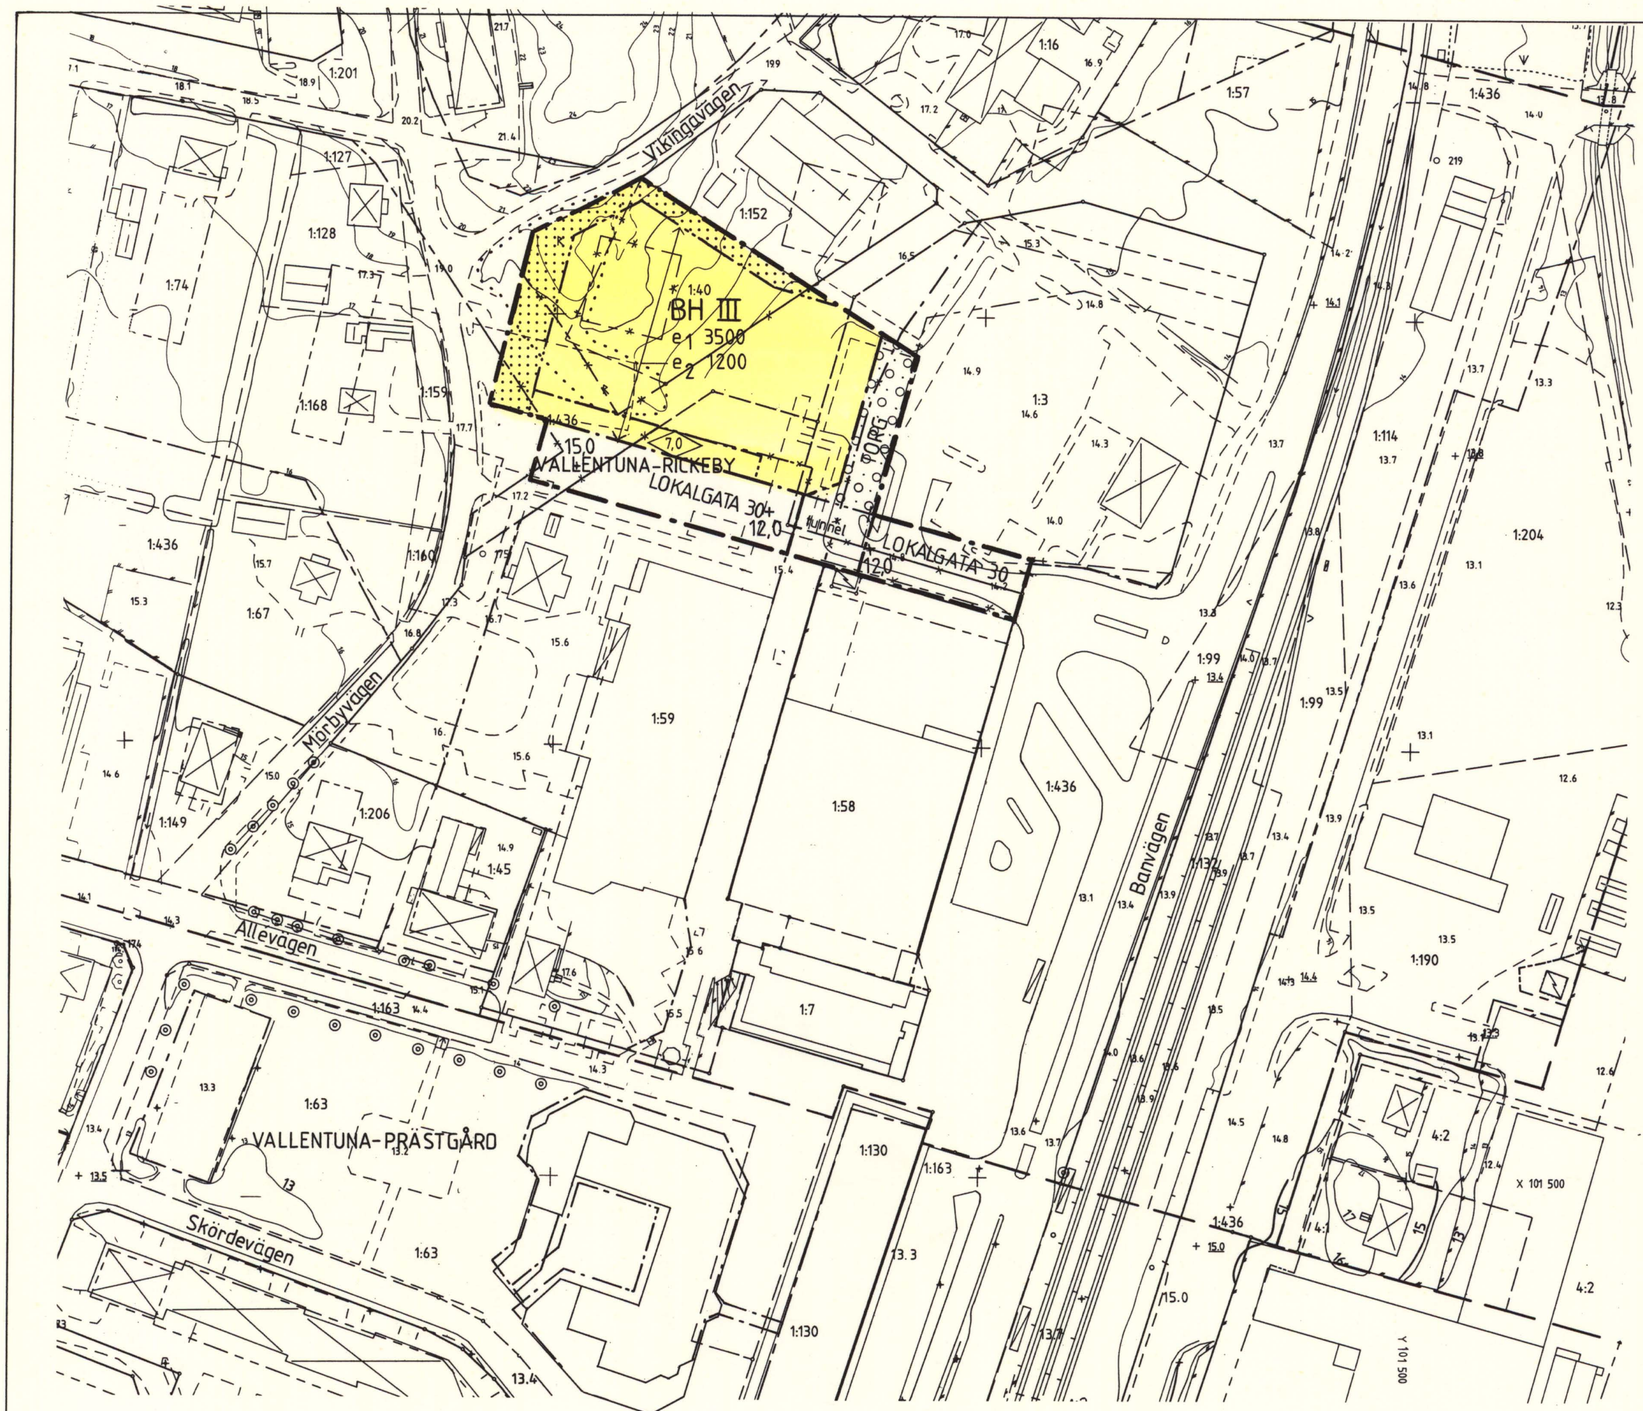

GRÄNSBETECKNINGAR

- GRÄNS FÖR PLANOMRÅDET
- ANVÄNDNINGSGRÄNS
- EGENSKAPSGRÄNS
- UTGÅENDE GRÄNSER

PLANBESTÄMMELSER

1. ANVÄNDNING AV MARK

ENDAST ANGIVEN ANVÄNDNING OCH UTFORMNING ÄR TILLÅTEN

ALLMÄN PLATS

LOKALGATA	FORDONS- GÅNG- OCH CYKELTRAFIK
TORG	GÅNGTRAFIK, HANDEL OCH PUBLIK VERKSAMHET

KVARTERSMARK

BH	BOSTÄDER OCH HANDEL

2. UTFORMNING AV ALLMÄN PLATS

+0,0	FÖRESKRIVEN HÖJD ÖVER NOLLPLANET
tunnel	BILTUNNEL

3. UTNYTTJANDEGRAD

e_1 000	STÖRSTA BRUTTOAREA I M^2 OVAN MARK FÖR BOSTÄDER
e_2 000	STÖRSTA LOKALAREA I M^2 FÖR BUTIKER

4. BEGRÄNSNINGAR AV MARKENS BEBYGGANDE

MARKEN FÅR INTE BEBYGGAS

MARKEN FÅR BYGGAS UNDER MED PLANTERBART BJÄLKLAG

5. UTFORMNING

0,0	HÖGSTA BYGGNADSHÖJD I METER
III	HÖGSTA ANTAL VÅNINGAR BYGGNAD FÅR INTE UPPFÖRAS TILL STÖRRE HÖJD ÄN 9,0 METER

6 ADMINISTRATIVA BESTÄMMELSER

GENOMFÖRANDETIDEN ÄR 5 ÅR FRÅN DEN DAG PLANEN VINNER LAGA KRAFT

GRUNDKARTA
upprättad av Stockholms norra lantmäteridistrikt
i april 1988

Carl Gustaf Larsson
distriktslantmätare

SKALA 1:1000

Koordinatsystem: ST-74
Höjd RH 00
Mätklass: III
Fastighetsredovisning avslutad 1988-04-11
Kartbilden är fullständig endast inom planområdet

BETECKNINGAR

- kvartersgräns eller annan områdesgräns sammanfallande med fastighetsgräns
- kvartersgräns eller annan områdesgräns
- bestämmelsegräns
- +0.0 fastställd höjd i gata eller väg
- traktgräns
- fastighetsgräns, samfällighetsgräns
- bostadshus resp uthus
- staket resp häck
- väg
- brunn, källa
- R fornlämning
- E elledning för högspänning
- 0,0 avvägd höjd
- höjdkurvor
- rutnätspunkt
- 1:48 registernummer för fastighet

DENNA PLAN VANN LAGA KRAFT 1988 10 12
INTYGAS:

0115-P88 / 0912 VALLENTUNA